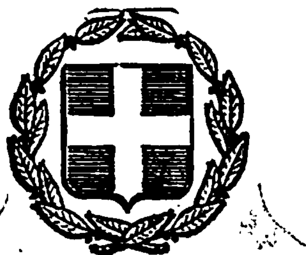


ΕΦΗΜΕΡΙΣ ΤΗΣ ΚΥΒΕΡΝΗΣΕΩΣ
ΤΗΣ ΕΛΛΗΝΙΚΗΣ ΔΗΜΟΚΡΑΤΙΑΣ

ΕΝ ΑΘΗΝΑΙΣ ΤΗ 4 ΝΟΕΜΒΡΙΟΥ 1981 | ΤΕΥΧΟΣ ΤΕΤΑΡΤΟΝ | ΑΡΙΘΜΟΣ ΦΥΛΛΟΥ 613

ΠΕΡΙΕΧΟΜΕΝΑ

ΑΠΑΛΛΟΤΡΙΩΣΕΙΣ
ΑΠΟΦΑΣΕΙΣ

ΑΠΑΛΛΟΤΡΙΩΣΕΙΣ
ΑΠΟΦΑΣΕΙΣ

'Αριθ. Δ/271078 (1)

Περί κηρύξεως ώς άναδασωτέας έκτάσεως 500 στρεμμάτων, στή θέση «ΖΟΥΡΒΑ» τοῦ Δήμου Ύδρας τοῦ Διαμερίσματος Πειραιῶς.

Ο ΝΟΜΑΡΧΗΣ ΑΤΤΙΚΗΣ
ΔΙΑΜΕΡΙΣΜΑ ΠΕΙΡΑΙΩΣ

Έχοντας ύπόψη:

1. Τίς περί διοικητικῆς άποκεντρώσεως διατάξεις.

2. Τίς διατάξεις τοῦ Ν. 998/79 «περί προστασίας τῶν δασῶν καί τῶν δασικῶν έν γένει έκτάσεων τῆς Χώρας» καί συγκεκριμένα: α) τοῦ άρθρου 41 παρ. 1, β) τοῦ άρθρου 38 παρ. 1.

3. Τίς δ/γές τοῦ Ύπουργ. Γεωργίας: α) 160417/1180/8.7.80 β) 182447/3049/24.9.80.

4. Τήν 1092/17.6.81 πρόταση τοῦ Δασαρχείου Πόρου περί κηρύξεως άναδασωτέας, τῆς άναφερομένης στό θέμα έκτάσεως άποφασίζουμε:

Κηρύσσουμε άναδασωτέα, μέ σκοπό τή διατήρηση τοῦ χαρακτῆρος τῆς δασικῆς έκτάσεως, ὥστε ν' άποκλεισθεῖ ή διάθεση αὐτῆς γιά άλλο προορισμό τήν δημοσία έκταση έμβαδοῦ πεντακοσίων (500) στρεμμάτων πού βρίσκεται στή θέση «ΖΟΥΡΒΑ» τοῦ Δήμου ΥΔΡΑΣ καί προσδιορίζεται άπό τά στοιχεία Α Β Γ Δ Ε Ζ Η Θ Α ὅπως φαίνονται στό συνημμένο διάγραμμα, τό όποῖο άποτελεῖ άναπόσπαστο μέρος τῆς άποφάσεως αὐτῆς καί έχει ὅρια:

'Ανατολικά: 'Εγκαταλ/μένοι άγροί σέ βαθμίδες 'Αφῶν Ί. Μερτζάνη καί Πάνου Χρ Τσιτσινάκη.

Δυτικά: 'Εγκαταλ/μένοι άγροί σέ βαθμίδες Πάνου Χρ. Τσιτσινάκη καί 'Ελευθερίου 'Αν. Ζογκοῦ.

Βόρεια: Δημοσία δασική έκταση πού δέν κάηκε, άκολουθεῖ τή ράχη ἕως τό 'Ακρ. Μανιάτη καί θάλασσα.

Νότια: 'Εγκαταλ/μένοι άγροί σέ βαθμίδες Πάνου Χρ. Τσιτσινάκη.

Ή άποκατάσταση τῆς δασικῆς βλαστήσεως, στή δημοσία δασική έκταση πού καλυπτόταν άπό θαμνώδη δασική βλάστηση, ἤτοι πρίνους, άσφαλάχτους, άφάνες κ.λπ., πού κάηκε τήν 9η 'Ιουνίου 1981, θά γίνει μέ φυσική άναδάσωση καί σέ περίπτωση μή έπιτεύξεως ταύτης έντός τριετίας μέ τεχνητή άναδάσωση μέ είδικό πρόγραμμα πού θά καταρτίσει καί θά έφαρμόσει τό άρμόδιο Δασαρχεῖο Πόρου.

Ή άπόφαση αὐτή νά δημοσιευθεῖ στήν 'Εφημερίδα τῆς Κυβερνήσεως.

Πειραιεύς, 30 'Ιουνίου 1981

Ό 'Αναπληρωτής Νομάρχης

Π. ΓΕΡΟΓΙΑΝΝΗΣ

ΤΟΠΟΓΡΑΦΙΚΟ ΔΙΑΓΡΑΜΜΑ

Αναδασωτέας Δημοσίας Δασικής εκτάσεως στη θέση «ΖΟΥΡΒΑ» περιφ. Ύδρας που κάηκε την 9-6-81 εκτάσεως 500 στρεμ.

Κλίμακα 1:10.000

Τριγωνομετρικό Σημείο Στρατού

ζωοδ. Πηγή

Θάλασσα

ΥΠΟΜΝΗΜΑ

ΑΒΓΔΕΖΗΘΑ: Έκτασις αναδασωτέα έκτασις 500 στρεμ.

ΕΘΕΩΡΗΘΗ

Ο Δασάρχης Πόρου

Στέργιος Τέζιας
Δασολόγος

Πόρος 16-6-1981

Ο Συντάξας

Γρηγόριος Μπελγρας
Τεχ/γος Δασοπονίας

ΑΠΟΣΠΑΣΜΑ ΧΑΡΤΟΥ Ν. ΥΔΡΑΣ

Κλίμακα 1:50.000

Ν. ΥΔΡΑ

ΕΘΕΩΡΗΘΗ

Πειραιεύς 29-6-1981

Ο Δ/ντής Δασών

'Αριθ. Ζ/1866 (2)

Περὶ κηρύξεως ὡς ἀναδασωτέας ἐκτάσεως 0,550 στρέμματος στὴ θέση Γυαλὸς Χιλιαδοῦ τῆς Κοινότητας Στροπώνων τοῦ Νομοῦ Εὐβοίας.

Ο ΝΟΜΑΡΧΗΣ ΕΥΒΟΙΑΣ

Ἔχοντας ὑπόψη:

1. Τὶς περὶ Διοικητικῆς Ἀποκεντρώσεως διατάξεις.

2. Τὶς διατάξεις τοῦ Ν. 998/79 «περὶ προστασίας δασῶν καὶ δασικῶν ἐκτάσεων ἐν γένει τῆς Χώρας» καὶ συγκεκριμένα: α) τοῦ ἄρθρου 41 παρ. 1, καὶ β) τοῦ ἄρθρου 38 παρ. 1.

3. Τὶς διαταγὲς τοῦ Ὑπουργείου Γεωργίας: α) 160417/1180/8.7.80, καὶ β) 182447/3049/24.9.80.

4. Τὴ Ζ/2615/10.6.81 πρόταση τοῦ Δασαρχείου Χαλκίδος, περὶ κηρύξεως ὡς ἀναδασωτέας τῆς ἀναφερομένης στὸ θέμα ἐκτάσεως, ποὺ ἐκχερσώθηκε παράνομα, ἀποφασίζουμε:

Κηρύσσουμε ἀναδασωτέα, μὲ σκοπὸ τὴ διατήρηση τοῦ χαρακτῆρα τοῦ δάσους καὶ τὴν προστασία καὶ ἀνάπτυξη τῆς δασικῆς βλαστήσεως τὴ δημόσια δασικὴ ἔκταση τῶν 0,550 στρέμματος ποὺ βρίσκεται στὴ θέση Γυαλὸς Χιλιαδοῦ τῆς Κοινότητας Στροπώνων Ν. Εὐβοίας καὶ προσδιορίζεται ἀπὸ τὰ στοιχεῖα ΑΒΓΔΑ, ὅπως φαίνονται στὸ συνημμένο διάγραμμα, τὸ ὁποῖο ἀποτελεῖ ἀναπόσπαστο μέρος τῆς ἀποφάσεως αὐτῆς καὶ ἔχει ὅρια:

Ἀνατολικά: Ρέμα Χιλιαδοῦς — ἁμαξιτὴ ὁδὸς
Δυτικά: Βράχοι — δημόσια δασικὴ ἔκταση
Βόρεια: Βράχοι — δημόσια δασικὴ ἔκταση
Νότια: Δασικὴ ἔκταση διεκδικουμένη ὑπὸ Κ. Σταματούκου.

Ἡ ἀποκατάσταση τῆς δασικῆς βλαστήσεως θὰ γίνει μὲ φυσικὴ ἀναγέννηση.

Ἡ ἀπόφαση αὐτὴ νὰ δημοσιευθεῖ στὴν Ἐφημερίδα τῆς Κυβερνήσεως.

Χαλκίδα, 23 Ἰουνίου 1981

Ὁ Νομάρχης

Κ. ΠΑΠΑΒΛΑΣΟΠΟΥΛΟΣ


ΡΓΕΙΟΝ ΓΕΩΡΓΙΑΣ
ΔΙΕΥΘΥΝΣΙΣ ΔΑΣΩΝ
ΥΝΣΙΣ Α΄- ΤΜΗΜΑ 2ον
ΧΑΡΤΟΓΡΑΦΗΣΕΙΣ
ΣΤΕΝΗ ΔΙΡΦΥΟΣ

ΣΧΕΔΙΑΓΡΑΜΜΑ

Δημοσίας δασικής εκτάσεως που κατατμήθηκε (εκχερσώθηκε) στη θέση Γουρνο-χιλιαδού Περιφερείας Κοινότητος Στροπώνων υπό του Ανδρ. Κων Γαβριήλ κάτοικο Αθηνών

Β

Βράχοι (δημ. δασ. έκταση)

Α 24 μ Δ

Βράχοι (δημ. δασ. έκταση) 20 μ

3

4 οικία

24 μ

Ρέμμα Χιλιαδούς

Β 27 μ Γ

Δασική έκταση διεκδικουμένη υπό Κων Στογιάννου

56 μ

Αγροτικός δρόμος

Βράχοι

ΚΛΙΜΑΞ 1:200

Έκταση 0,550 στρεμ.

Χαλκίς 8 Ιουνίου 1981

Ο συντάξας

Νικ. Γκιουρσούσας

ΕΘΕΩΡΗΘΗ 29 ΙΟΥΛ. 1980

Ο ΔΑΣΑΡΧΗΣ

Εθεωρήθη 10/6/1981

Ο Δασάρχης Χαλκίδος

ΕΛΛΗΝΙΚΗ ΔΗΜΟΚΡΑΤΙΑ ΝΟΜΑΡΧΙΑ ΕΥΒΟΙΑΣ ΔΑΣΑΡΧΕΙΟΝ ΧΑΛΚΙΔΟΣ

Ἀριθ. 152088 (3)

Περὶ κηρύξεως κηρύξεως ὡς ἀναδασωτέας ἐκτάσεως 1320 στρεμμάτων, στὴ θέση «Μονόλιθος» τῆς Κοινότητας Ἀκροποτάμου τοῦ Νομοῦ Καβάλας».

Ο ΝΟΜΑΡΧΗΣ ΚΑΒΑΛΑΣ

Ἔχοντας ὑπόψη:

1. Τὶς περὶ διοικητικῆς ἀποκεντρώσεως διατάξεις.
2. Τὶς διατάξεις τοῦ Ν. 998/1979 «περὶ προστασίας τῶν δασῶν καὶ τῶν δασικῶν ἐν γένει ἐκτάσεων τῆς Χώρας» καὶ συγκεκριμένα: α) τοῦ ἄρθρου 41 παρ. 1, β) τοῦ ἄρθρου 38 παρ. 1.
3. Τὶς διαταγὲς τοῦ Ὑπουργείου Γεωργίας: α) 160417/1180/8.7.1980, β) 182447/3049/24.9.1980, γ) 215696/1451/9.5.77, δ) 217606/1610/23.6.1977.
4. Τὴν 247897/7.7.81 πρόταση τοῦ Δασαρχείου Καβάλας περὶ κηρύξεως ἀναδασωτέας, τῆς ἀναφερομένης στὸ θέμα ἐκτάσεως, ἀποφασίζουμε:

Κηρύσσουμε ἀναδασωτέα, μὲ σκοπὸ τὴν ἀνάπτυξη τῆς δασικῆς βλαστήσεως πρὸς διατήρηση τοῦ χαρακτῆρος τῆς δασικῆς ἐκτάσεως τὴν δημοσία ἔκταση τῶν χιλίων τριακοσίων εἴκοσι (1.320) στρεμμάτων ποὺ βρίσκεται στὴ θέση «Μονόλιθος» τῆς Κοινότητας Ἀκροποτάμου καὶ προσδιορίζεται ἀπὸ τὰ στοιχεῖα Α Β Γ Δ Ε Ζ Α, ὅπως φαίνονται στὸ συνημμένο διάγραμμα, τὸ ὁποῖο ἀποτελεῖ ἀναπόσπαστο μέρος τῆς ἀποφάσεως αὐτῆς καὶ ἔχει ὅρια:

Ἀνατολικά: Δημόσια δασικὴ ἔκταση.

Δυτικά: Δημόσια δασικὴ ἔκταση.

Βόρεια: Δημόσια δασικὴ ἔκταση.

Νότια: Δημόσια δασικὴ ἔκταση.

Ἡ ἀπόφαση αὐτὴ νὰ δημοσιευθεῖ στὴν Ἐφημερίδα τῆς Κυβερνήσεως.

Καβάλα, 13 Ἰουλίου 1981


Ὁ Νομάρχης
ΘΕΟΔ. Ε. ΑΣΠΑΣΙΔΗΣ


ΤΟΠΟΓΡΑΦΙΚΟ ΔΙΑΓΡΑΜΜΑ


Ανήκει στην 1520/81 απόφαση του Νομάρχου Καβάλας.

ΤΗΣ ΕΚΤΑΣΕΩΣ ΠΟΥ ΚΑΗΚΕ
ΣΤΗ ΘΕΣΗ «ΜΟΝΟΛΙΘΟΣ»
ΚΟΙΝΟΤΗΤΟΣ ΑΚΡΟΠΟΤΑΜΟΥ

ΚΛΙΜΑΚΑ 1:10.000

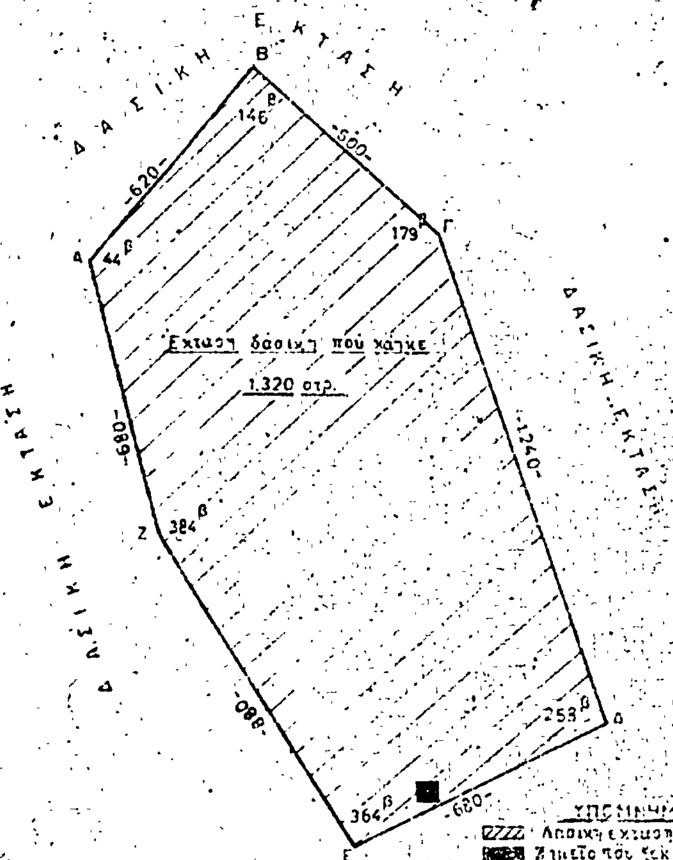

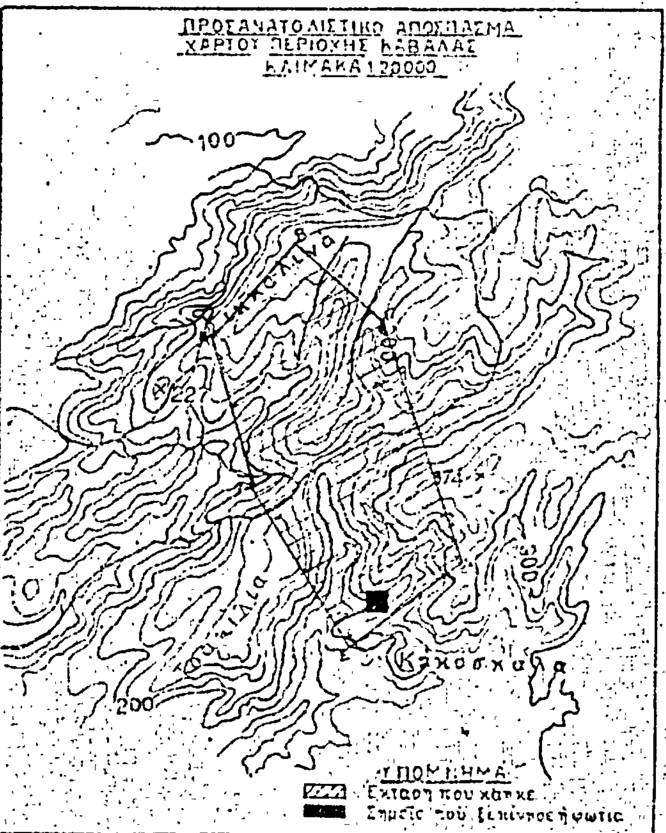

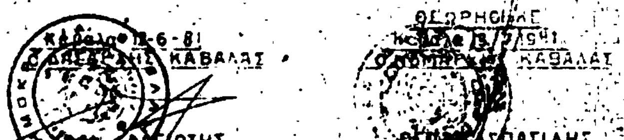

'Αριθ. 1551 (4)

Περὶ κηρύξεως ὡς ἀναδασωτέας ἰδιωτικῆς δασικῆς ἐκτάσεως ἑνὸς στρέμματος καὶ ἑξακόσια εἴκοσι ἑπτὰ (1,627) τετραγωνικὰ μέτρα στὴ θέση «Καλύβια» τοῦ ἰδιωτικοῦ δάσους Καπίστης τῆς Κοινότητας Σωτηρίτσας Νομοῦ Λαρίσης.

Ο ΝΟΜΑΡΧΗΣ ΛΑΡΙΣΗΣ

Ἔχοντας ὑπόψη:

1. Τὶς περὶ διοικητικῆς ἀποκεντρώσεως διατάξεις.

2. Τὶς διατάξεις τοῦ Ν. 998/79 «περὶ προστασίας τῶν δασῶν καὶ τῶν δασικῶν ἐν γένει ἐκτάσεων τῆς Χώρας» καὶ συγκεκριμένα: α) Τοῦ ἄρθρου 41 παράγρ. 1 καὶ β) τοῦ ἄρθρου 38 παράγρ. 1.

3. Τὶς διαταγὲς τοῦ Ὑπουργείου Γεωργίας: α) 'Αριθ. 160417/1180/8.7.80, β) ἀριθ. 182447/3049/24.9.80.

4. Τὴν ἀριθ. 1511/19.6.81 πρόταση τοῦ Δασαρχείου 'Αγιᾶς περὶ κηρύξεως ὡς ἀναδασωτέας τῆς ἀναφερομένης στὸ θέμα ἐκτάσεως, ἀποφασίζουμε:

Κηρύσσουμε ὡς ἀναδασωτέα, μὲ σκοπὸ τὴ διατήρηση τοῦ χαρακτήρα τῆς δασικῆς ἐκτάσεως ποὺ παράνομα ἐκχερσώθηκε ἰδιωτικὴ δασικὴ ἔκταση ἑνὸς στρέμματος καὶ ἑξακοσίων εἴκοσιν ἑπτὰ τετραγωνικῶν μέτρων (1,627 τ.μ.), ποὺ βρίσκεται στὴ θέση «Καλύβια» περιφερείας τῆς Κοινότητας Σωτηρίτσας Νομοῦ Λαρίσης καὶ προσδιορίζεται ἀπὸ τὰ στοιχεῖα ΑΒΓΔ, ὅπως φαίνονται στὸ συνημμένο διάγραμμα, τὸ ὁποῖο ἀποτελεῖ ἀναπόσπαστο μέρος τῆς ἀποφάσεως αὐτῆς καὶ ἔχει ὅρια:

'Ανατολικά: Μὲ ἀγρὸν Δημητρίου Δημηνίκου.
Δυτικά: Μὲ ἐλαιοτριβεῖο 'Ιωάννου Λαμπρούλη.
Βόρεια: Μὲ ἰδιωτικὴ δασικὴ ἔκταση.
Νότια: Μὲ ἀγρὸν Δημητρίου Δημηνίκου.

Ἡ ἐλάστηση θὰ ἀποκατασταθεῖ διὰ φυσικῆς ἀναγεννήσεως (παρ. 1, ἄρθρ. 38 Ν. 998/79).

Ἡ ἀπόφαση αὐτὴ νὰ δημοσιευθεῖ στὴν 'Εφημερίδα τῆς Κυβερνήσεως.

Λάρισα, 30 Ἰουνίου 1981
Ὁ Νομάρχης
Γ. ΛΑΜΠΡΙΝΑΚΟΣ

Ἀριθ. 1554 (5)

Περὶ κηρύξεως ὡς ἀναδασωτέας ἰδιωτικῆς δασικῆς ἐκτάσεως ἑνὸς στρέμματος καὶ τετρακοσίων σαράντα δύο τετραγ. μέτρων (1,442) στὴ θέση «Σαμάρια» τοῦ ἰδιωτικοῦ δάσους Καπίστης τῆς Κοινότητας Σωτηρίτσας Νομοῦ Λαρίσης.

Ο ΝΟΜΑΡΧΗΣ ΛΑΡΙΣΗΣ

Ἔχοντας ὑπόψη:

1. Τὶς περὶ διοικητικῆς ἀποκεντρώσεως διατάξεις.

2. Τὶς διατάξεις τοῦ Ν 998/79 «περὶ προστασίας τῶν δασῶν καὶ τῶν δασικῶν ἐν γένει ἐκτάσεων τῆς Χώρας» καὶ συγκεκριμμένα: α) τοῦ ἄρθρου 41 παράγρ. 1 καὶ β) τοῦ ἄρθρου 38 παράγρ. 1.

3. Τὴν διαταγὴ τοῦ Ὑπουργείου Γεωργίας: α) ἀριθμὸς 160417/1180/8.7.80 β) ἀριθ. 182447/3049/24.9.80.

4. Τὴν ἀριθ. 1511/19.6.81 πρόταση τοῦ Δασαρχείου Ἁγιᾶς «περὶ κηρύξεως ὡς ἀναδασωτέας τῆς ἀναφερομένης στὸ θέμα ἐκτάσεως, ἀποφασίζουμε:

Κηρύσσουμε ὡς ἀναδασωτέα, μὲ σκοπὸ τὴ διατήρηση τοῦ χαρακτῆρα τῆς δασικῆς ἐκτάσεως, ποὺ παράνομα ἐκχερσώθηκε ἰδιωτικὴ δασικὴ ἔκταση ἑνὸς στρέμματος καὶ τετρακοσίων σαράντα δύο τετραγωνικῶν μέτρων (1,442) ποὺ βρίσκεται στὴ θέση «Σαμάρια» περιφερείας τῆς Κοινότητας Σωτηρίτσας Νομοῦ Λαρίσης καὶ προσδιορίζεται ἀπὸ τὰ στοιχεῖα Α Β Γ. ὅπως φαίνονται στὸ συνημμένο διάγραμμα, τὸ ὁποῖο ἀποτελεῖ ἀναπόσπαστο μέρος τῆς ἀποφάσεως αὐτῆς καὶ ἔχει ὅρια:

Ἀνατολικά: Μὲ ἀγροτικὸ δρόμο καὶ πέραν αὐτοῦ μὲ ἀγρὸν Ἀντωνίου Τσιάρα καὶ ἰδιωτικὴ δασικὴ ἔκταση.

Δυτικά: Μὲ ἀγρὸν Γεωργίου Γκλέτου.

Βόρεια: Μὲ Κοινοτικὸ δρόμο Σωτηρίτσας — Βλαχομάνδρια.


Νότια: Μὲ ἀγρὸν Γεωργίου Γκλέτου.

Ἡ βλάστηση θὰ ἀποκατασταθεῖ διὰ φυσικῆς ἀναγεννήσεως (παρ. 1 ἄρθρο 38 τοῦ Ν. 998/79).

Ἡ ἀπόφαση αὐτὴ νὰ δημοσιευθεῖ στὴν Ἐφημερίδα τῆς Κυβερνήσεως.

Λάρισα, 30 Ἰουνίου 1981

Ὁ Νομάρχης
Γ. ΛΑΜΠΡΙΝΑΚΟΣ

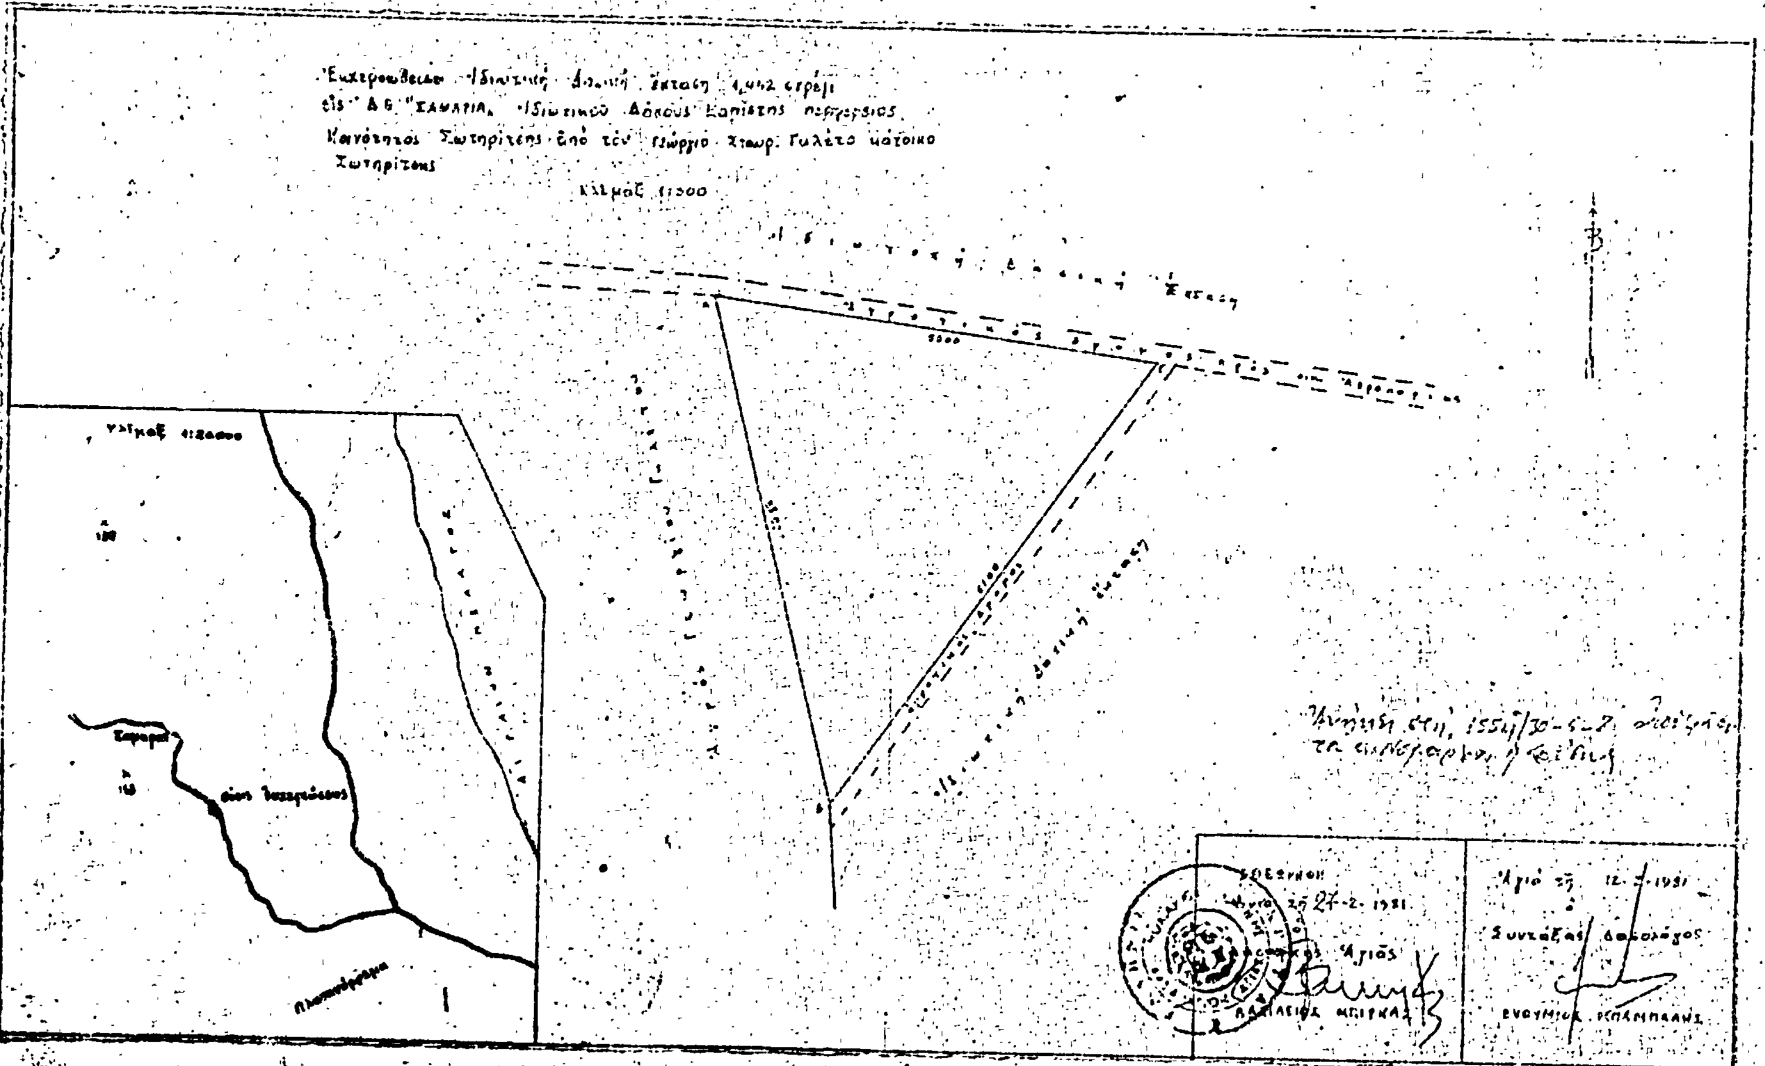
Κλίμαξ 1:1500
Β

'Αριθ. 1824 (6)

Περὶ κηρύξεως ὡς ἀναδασωτέας ἐκτάσεως 1,008 στρεμμάτων, στὴ θέση Κούμπλα τῆς Κοινότητας Δρυμαίας τοῦ Νομοῦ Φθιώτιδος.

Ο ΝΟΜΑΡΧΗΣ ΦΘΙΩΤΙΔΟΣ

Ἔχοντας ὑπόψη:

1. Τὶς περὶ διοικητικῆς ἀποκεντρώσεως διατάξεις.

2. Τὶς διατάξεις τοῦ Ν. 998/79 «περὶ προστασίας τῶν δασῶν καὶ τῶν δασικῶν ἐν γένει ἐκτάσεων τῆς Χώρας» καὶ συγκεκριμένα: α) Τοῦ ἄρθρου 41 παράγρ. 1 καὶ 3, β) τοῦ ἄρθρου 38 παρ. 1.

3. Τὶς δ/γὲς τοῦ 'Υπουρ. Γεωργίας: α) 160417/1180/8.7.80 6) 182447/3049/24.9.80.

4. Τὴν 4377/9.7.81 πρόταση τοῦ Δασαρχείου Λαμίας περὶ κηρύξεως ἀναδασωτέας, τῆς ἀναφερομένης στὸ θέμα ἐκτάσεως, ἀποφασίζουμε:

Κηρύσσουμε ἀναδασωτέα, μὲ σκοπὸ τὴν ἐπαναδημιουργία τῆς δασ. βλαστήσεως ποὺ καταστράφηκε καὶ θὰ ἐπιτευχθεῖ μὲ φυσικὴ ἀναγέννηση καὶ τὴ διατήρηση τοῦ χαρακτῆρος τῆς δασικῆς ἐκτάσεως ὥστε νὰ ἀποκλεισθεῖ ἡ διάθεση αὐτῆς γιὰ ἄλλο σκοπὸ τὴν δημόσια ἔκταση ἑνὸς στρέμματος καὶ ὀκτὼ τμ. (1.008) ποὺ βρίσκεται στὴ θέση Κούμπλα τῆς Κοινότητας Δρυμαίας καὶ προσδιορίζεται ἀπὸ τὰ στοιχεῖα Α, Β, Γ, Δ, Α, ὅπως φαίνονται στὸ συνημμένο διάγραμμα, τὸ ὁποῖο ἀποτελεῖ ἀναπόσπαστο μέρος τῆς ἀποφάσεως αὐτῆς καὶ ἔχει ὅρια:

'Ανατολικά: Μὲ ἀγρὸ Δημ. Γ. Κυριαζῆ (Χέρσος).

Δυτικά: Μὲ δημόσια δασικὴ ἔκταση καὶ πέρα ἀριθ. 6/79 Π.Δ.Α. ἐπ' ὀνόματι Θ. Ζάρρα.

Βόρεια: Μὲ γυμνὴ δημόσια δασικὴ ἔκταση (ντίρα).

Νότια: Μὲ δημόσια δασικὴ ἔκταση καὶ ἀγρὸ Δημ. Κυριαζῆ.

Ἡ ἀπόφαση αὐτὴ νὰ δημοσιευθεῖ στὴν 'Εφημερίδα τῆς Κυβερνήσεως.


Λαμία, 13 Ἰουλίου 1981


Ὁ Νομάρχης κ.ἀ.α.
Ὁ Διευθυντὴς Ἐσωτερικῶν
Ι. ΚΟΥΜΟΥΤΣΟΣ

ΤΟΠΟΓΡΑΦΙΚΟ ΔΙΑΓΡΑΜΜΑ

Παρανόμως καταληφθείσης δημοσίας Δασικής εκτάσεως για την κήρυξη της ως αναδασωτέας κειμένης στη θέση ΚΟΥΜΠΑ Κοινότητος ΔΡΥΜΑΙΑΣ ΕΚΤΑΣΕΩΣ 1.008 τ.μ.


ΚΛΙΜΑΞ 1:500

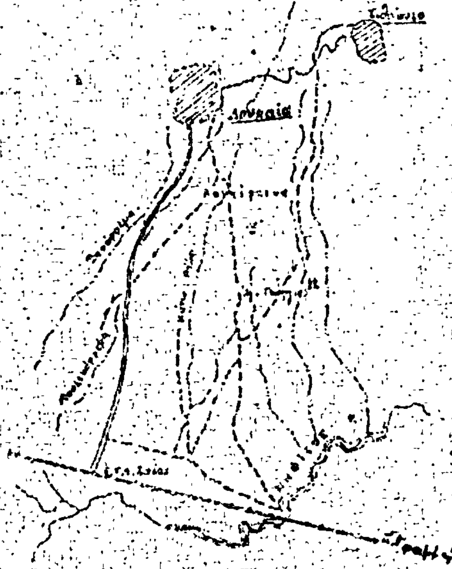

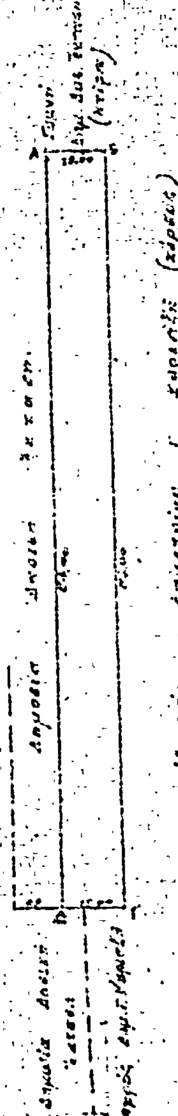

ΠΡΟΣΑΝΑΤΟΛΙΣΤΙΚΟ ΔΙΑΓΡΑΜΜΑ

ΚΛΙΜΑΞ 1:50000

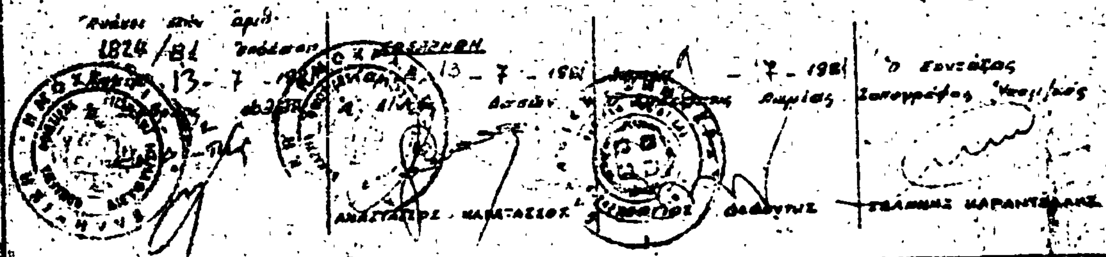

'Αριθ. 1823 (7)

Περὶ κηρύξεως ὡς ἀναδασωτέας ἐκτάσεως 10.00 τετρ. μέτρων, στὴ θέση Γλυφονέρια τῆς Κοινότητας Γλύφας τοῦ Νομοῦ Φθιώτιδος.

Ο ΝΟΜΑΡΧΗΣ ΦΘΙΩΤΙΔΟΣ

Ἔχοντας ὑπόψη:

1 Τὶς περὶ διοικητικῆς ἀποκεντρώσεως διατάξεις.

2. Τὶς διατάξεις τοῦ Ν. 998/79 «περὶ προστασίας τῶν δασῶν καὶ τῶν δασικῶν ἐν γένει ἐκτάσεων τῆς Χώρας» καὶ συγκεκριμένα: α) τοῦ ἄρθρου 41 παρ. 1 καὶ 3 β) τοῦ ἄρθρου 38 παρ. 1.

3. Τὶς δ/γὲς τοῦ Ὑπουρ. Γεωργίας: α) 160417/1180/8.7.1980, β) 182447/3049/24.9.80.

4. Τὴν 4376/9.7.81 πρόταση τοῦ Δασαρχείου Λαμίας περὶ κηρύξεως ἀναδασωτέας, τῆς ἀναφερομένης στὸ θέμα ἐκτάσεως, ἀποφασίζουμε:

Κηρύσσουμε ἀναδασωτέα, μὲ σκοπὸ τὴν ἐπαναδημιουργία τῆς δασ. βλαστήσεως ποὺ καταστράφηκε καὶ θὰ ἐπιτευχθεῖ μὲ φυσικὴ ἀναγέννηση καὶ τὴ διατήρηση τοῦ χαρακτῆρος τῆς δασικῆς ἐκτάσεως ὥστε νὰ ἀποκλειστεῖ ἡ διάθεση αὐτῆς γιὰ ἄλλο σκοπὸ τὴν δημόσια ἔκταση δέκα (10) τετραγ. μέτρων ποὺ βρίσκεται στὴ θέση Γλυφονέρια τῆς Κοινότητας Γλύφας καὶ προσδιορίζεται ἀπὸ τὰ στοιχεῖα Α, Β Γ Δ Α ὅπως φαίνονται στὸ συνημμένο διάγραμμα τὸ ὁποῖο ἀποτελεῖ ἀναπόσπαστο μέρος τῆς ἀποφάσεως αὐτῆς καὶ ἔχει ὅρια:

'Ανατολικά: Μὲ δημόσια δασικὴ ἔκταση καλυπτομένη ἀπὸ ἀείφυλλα πλατύφυλλα θαμνώδους μορφῆς.

Δυτικά: Ὁμοίως.

Βόρεια: Ὁμοίως.

Νότια: Μὲ δημόσια δασικὴ ἔκταση καὶ ἀγροτικὸ δρόμο ποὺ ἀπέχει 7 μ.

Ἡ ἀπόφαση αὐτὴ νὰ δημοσιευθεῖ στὴν Ἐφημερίδα τῆς Κυβερνήσεως.

Λαμία, 13 Ἰουλίου 1981

Ὁ Νομάρχης κ.ἀ.α.
Ὁ Δ/ντὴς Ἐσωτερικῶν

Ι. ΚΟΥΜΟΥΤΣΟΣ

ΤΟΠΟΓΡΑΦΙΚΟ ΔΙΑΓΡΑΜΜΑ

Παρανόμως κατοληφθείσης Δημοσίας Δασικής εκτάσεως για την κήρυξη της ως αναδασωτέας κειμένης στη θέση "ΓΛΥΦΟΝΕΡΙΑ" Κοινότητος ΓΛΥΦΑΣ

ΕΜΒΑΔΟΝ = 10,00 τ.μ.

ΚΛΙΜΑΞ 1:50

αγροτικός δρόμος

ΠΡΟΣΑΝΑΤΟΛΙΣΤΙΚΟ ΔΙΑΓΡΑΜΜΑ

ΚΛΙΜΑΞ 1:50.000

Κυρούται στην αριθ. 1823/81 απόφαση Λαμία 13-7-1981 ο Νομάρχης Φθιώτιδος	Συνάφεια Λαμία 10-7-1981 ο Δ/ντής Δασών ΑΝΑΣΤ. ΚΑΡΑΤΑΣΟΣ	Λαμία 7-1981 ο Δασάρχης ΓΕΩΡΓΙΟΣ [illegible]	ο συντάξας Καλ/κός Τοπογρ. Υπομ/κός ΙΩΑΝΝΗΣ ΚΑΡΑΓΙΑΝΝΗΣ	

Η ΓΕΝΙΚΗ ΔΙΕΥΘΥΝΣΗ ΤΟΥ ΕΘΝΙΚΟΥ ΤΥΠΟΓΡΑΦΕΙΟΥ

ΓΝΩΣΤΟΠΟΙΕΙ ΟΤΙ:

Ἡ ἐτήσια συνδρομή τῆς Ἐφημερίδας τῆς Κυβερνήσεως, ἡ τιμή τῶν φύλλων της πού πωλοῦνται τμηματικά καί τά τέλη δημοσιεύσεων στήν Ἐφημερίδα τῆς Κυβερνήσεως, καθορίσθηκαν ἀπό 1 Ἰανουαρίου 1981 ὡς ἀκολούθως:

Α' ΕΤΗΣΙΕΣ ΣΥΝΔΡΟΜΕΣ

1. Γιά τό Τεῦχος Α'	Δραχ.	1.500
2. » » » Β'	»	3.000
3. » » » Γ'	»	1.000
4. » » » Δ'	»	2.500
5. » » » Νομικῶν Προσώπων Δ.Δ. κ.λπ.	»	1.000
6. » » » Ἀν. Εἰδ. Δικαστηρίου	»	200
7. » » » Παράρτημα	»	600
8. » » » Ἀνωνύμων Ἑταιρειῶν κ.λπ.	»	1.000
9. » » Δελτίο Ἐμπορικῆς καί Βιομηχανικῆς Ἰδιοκτησίας	»	600
10. Γιά ὅλα τά τεύχη καί τό Δ.Ε.Β.Ι.	»	15.000

Οἱ Δῆμοι καί οἱ Κοινότητες τοῦ Κράτους καταβάλλουν τό 1/2 τῶν ἀνωτέρω συνδρομῶν.

Ὑπέρ τοῦ Ταμείου Ἀλληλοβοηθείας Προσωπικοῦ τοῦ Ἐθνικοῦ Τυπογραφείου (ΤΑΠΕΤ) ἀναλογοῦν τά ἑξῆς ποσά:

1. Γιά τό Τεῦχος Α'	Δραχ.	75
2. » » » Β'	»	150
3. » » » Γ'	»	50
4. » » » Δ'	»	125
5. » » » Νομικῶν Προσώπων Δ.Δ. κ.λπ.	»	50
6. » » » Ἀν. Εἰδ. Δικαστηρίου	»	10
7. » » » Παράρτημα	»	30
8. » » » Ἀνωνύμων Ἑταιρειῶν κ.λπ.	»	350
9. » » Δελτίο Ἐμπ. καί Βιομ. Ἰδιοκτησίας	»	30
10. Γιά ὅλα τά τεύχη	»	750

Β'. ΤΙΜΗ ΦΥΛΛΩΝ

Ἡ τιμή πωλήσεως κάθε φύλλου, μέχρις 8 σελ., εἶναι 7 δρχ., ἀπό 9 ὡς 24 σελ. 14 δρχ., ἀπό 25 ὡς 48 σελ. 20 δρχ., ἀπό 49 ὡς 80 σελ. 40 δρχ., ἀπό 81 σελ. καί ἄνω ἡ τιμή πωλήσεως κάθε φύλλου προσαυξάνεται κατά 40 δρχ. ἀνά 80 σελίδες.

Γ'. ΤΙΜΗ ΦΩΤΟΑΝΤΙΓΡΑΦΩΝ

Ἡ τιμή διαθέσεως στό κοινό τῶν ἐκδιδομένων ἀπό τό Ἐθνικό Τυπογραφεῖο φωτοαντιγράφων τῶν διαφόρων φύλλων τῆς Ἐφημερίδας τῆς Κυβερνήσεως καθορίζεται σέ τρεῖς (3) δραχμές κατά σελίδα.

Δ'. ΤΕΛΗ ΔΗΜΟΣΙΕΥΣΕΩΝ

Ι. Στό τεῦχος Ἀνωνύμων Ἑταιρειῶν καί Ἑταιρειῶν Περιωρισμένης Εὐθύνης:

Α' Ἀνωνύμων Ἑταιρειῶν:

1. Τῶν καταστατικῶν	Δρχ.	18.000
2. Τῶν ἀποφάσεων «περί συγχωνεύσεως ἀνωνύμων ἑταιρειῶν»	»	18.000
3. Τῶν κωδικοποιήσεων τῶν καταστατικῶν (ΦΕΚ 309/67, τ. Β')	»	9.000
4. Τῶν τροποποιήσεων τῶν καταστατικῶν	»	5.000
5. Τῶν ἰσολογισμῶν κάθε χρήσεως	»	8.000
6. Τῶν ὑπουργικῶν ἀποφάσεων «περί παροχῆς ἀδείας ἐπεκτάσεως τῶν ἐργασιῶν Ἀσφαλιστικῶν Ἑταιρειῶν», τῶν ἐκθέσεων ἐκτιμήσεως περιουσιακῶν στοιχείων καί τῶν ἀποφάσεων τοῦ Δ.Σ. τοῦ ΕΛΤΑ, μέ τίς ὁποῖες ἐγκρίνονται καί δημοσιεύονται οἱ κανονισμοί αὐτοῦ	»	7.000
7. Τῶν ἀποφάσεων «περί ἐγκαταστάσεως ὑποκαταστήματος, διορισμοῦ γενικοῦ πράκτορος καί παροχῆς πληρεξουσιότητος πρός ἀντιπροσώπευσιν ἐν Ἑλλάδι ἀλλοδαπῶν Ἑταιρειῶν» καί τῶν ἀποφάσεων «περί μεταβιβάσεως τοῦ χαρτοφυλακίου Ἀσφαλιστικῶν Ἑταιρειῶν κατά τό ἄρθρο 59 παρ. 1 τοῦ Ν.Δ. 400/70»	»	4.000
8. Τῶν ἀνακοινώσεων γιά κάθε μεταβολή πού γίνεται μέ ἀπόφαση Γ.Σ. ἤ Δ.Σ., τῶν προσκλήσεων σέ γενικές συνελεύσεις, τῶν κατά τό ἄρθρο 32 τοῦ Ν. 3221/24 γνωστοποιήσεων, τῶν ἀνακοινώσεων, πού προβλέπονται ἀπό τό ἄρθρο 59 παρ. 3 τοῦ Ν.Δ. 400/1970 «περί Ἀλλοδαπῶν Ἀσφαλιστικῶν Ἑταιρειῶν», τῶν ἀποφάσεων τοῦ Διοικητικοῦ Συμβουλίου τοῦ ΕΛΤΑ, πού ἀναφέρονται σέ προσωρινές διατάξεις καί τῶν ἀποφάσεων τοῦ Ὑπ. Συγκοινωνιῶν διά τούς ΗΛΠΑΠ – ΗΣΑΠ – ΟΣΕ	»	2.000
9. Τῶν συνοπτικῶν μηνιαίων καταστάσεων τῶν Τραπεζικῶν Ἑταιρειῶν	»	2.000
10. Τῶν ἀποφάσεων τῆς ἐπιτροπῆς τοῦ Χρηματιστηρίου «περί εἰσαγωγῆς χρεωγράφων εἰς τό χρηματιστήριον πρός διαπραγμάτευσιν, συμφώνως πρός τάς διατάξεις τοῦ ἄρθρου 2 παρ. 3 Α.Ν. 148/1967»	Δρχ.	2.000
11. Τῶν ἀποφάσεων τῆς ἐπιτροπῆς κεφαλαιαγορᾶς «περί διαγραφῆς χρεωγράφων ἐκ τοῦ χρηματιστηρίου, συμφώνως πρός τάς διατάξεις τοῦ ἄρθρου 2 παρ. 4 Α.Ν. 148/67»	»	2.000
12. Τῶν ἀποφάσεων «περί ἐγκρίσεως τιμολογίων τῶν Ἀσφαλιστικῶν Ἑταιρειῶν»	»	2.000

Β' Ἑταιρειῶν Περιωρισμένης Εὐθύνης:

1. Τῶν καταστατικῶν	Δρχ.	2.000
2. Τῶν κωδικοποιήσεων τῶν καταστατικῶν	»	2.000
3. Τῶν ἰσολογισμῶν κάθε χρήσεως	»	2.500
4. Τῶν ἐκθέσεων ἐκτιμήσεως περιουσιακῶν στοιχείων	»	2.000
5. Τῶν τροποποιήσεων τῶν καταστατικῶν (γιά κάθε συμβολαιογραφική πράξη)	»	500
6. Τῶν ἀνακοινώσεων μέ συμβολαιογραφική πράξη	»	500
7. Τῶν ἀνακοινώσεων μέ ἀπόφαση τῆς Γ.Σ.	»	600
8. Τῶν προσκλήσεων σέ γενικές συνελεύσεις	»	600

Γ' Ἀλληλασφαλιστικῶν Συνεταιρισμῶν – Ἀλληλασφαλιστικῶν Ταμείων καί Φιλανθρωπικῶν Σωματείων:

1. Τῶν ὑπουργικῶν ἀποφάσεων «περί χορηγήσεως ἀδείας λειτουργίας Ἀλληλασφαλιστικῶν Συνεταιρισμῶν – Ἀλληλασφαλιστικῶν Ταμείων»	»	2.000
2. Τῶν ἰσολογισμῶν τῶν ἀνωτέρω Συνεταιρισμῶν, Ταμείων καί Σωματείων	»	2.500
Δ' Τῶν δικαστικῶν πράξεων:	Δρχ.	800

ΙΙ. Στό Τέταρτο τεῦχος:

Τῶν δικαστικῶν πράξεων γιά παρακατάθεση ἀποζημιώσεως	»	500

Ε'. ΚΑΤΑΒΟΛΗ ΣΥΝΔΡΟΜΩΝ - ΤΕΛΩΝ ΔΗΜΟΣΙΕΥΣΕΩΝ ΚΑΙ ΠΟΣΟΣΤΩΝ Τ.Α.Π.Ε.Τ.

1. Οἱ συνδρομές τοῦ ἐσωτερικοῦ καί τά τέλη δημοσιεύσεων προκαταβάλλονται στά Δημόσια Ταμεῖα ἔναντι ἀποδεικτικοῦ εἰσπράξεως, τό ὁποῖο φροντίζει ὁ ἐνδιαφερόμενος νά τό στείλει στή Γενική Δ/νση τοῦ Ἐθνικοῦ Τυπογραφείου.

2. Οἱ συνδρομές τοῦ ἐξωτερικοῦ εἶναι δυνατό νά στέλνονται καί σέ ἀνάλογο συνάλλαγμα μέ ἐπιταγή ἐπ' ὀνόματι τοῦ Διευθυντῆ τῶν Διοικητικῶν καί Οἰκονομικῶν Ὑποθέσεων τοῦ Ἐθνικοῦ Τυπογραφείου.

3. Τό ὑπέρ τοῦ ΤΑΠΕΤ ποσοστό ἐπί τῶν ἀνωτέρω συνδρομῶν καί τελῶν δημοσιεύσεων καταβάλλεται ὡς ἑξῆς:

α) στήν Ἀθήνα: στό Ταμεῖο τοῦ ΤΑΠΕΤ (Κατάστημα Ἐθνικοῦ Τυπογραφείου),

β) στίς ὑπόλοιπες πόλεις τοῦ Κράτους: στά Δημόσια Ταμεῖα καί ἀποδίδεται στό ΤΑΠΕΤ σύμφωνα μέ τίς 192378/3639/1947(ΡΟΝΕΟ 185) καί 178048/5321/31.7.65 (ΡΟΝΕΟ 139) ἐγκυκλίους διαταγές τοῦ Γ.Λ.Κ.,

γ) στίς περιπτώσεις συνδρομῶν ἐξωτερικοῦ: ὅταν ἡ ἀποστολή τους γίνεται μέ ἐπιταγές μαζί μ' αὐτές στέλνεται καί τό ὑπέρ τοῦ ΤΑΠΕΤ ποσοστό.

Ὁ Γενικός Διευθυντής
ΑΘΑΝ. ΠΑΝ. ΣΠΗΛΙΟΠΟΥΛΟΣ